


506号室

E type
 [1LDK+S]
 専有面積/58.97㎡ (17.83坪)
 バルコニー面積/10.56㎡ (3.19坪)
 オプションにて2LDKに変更が可能です。

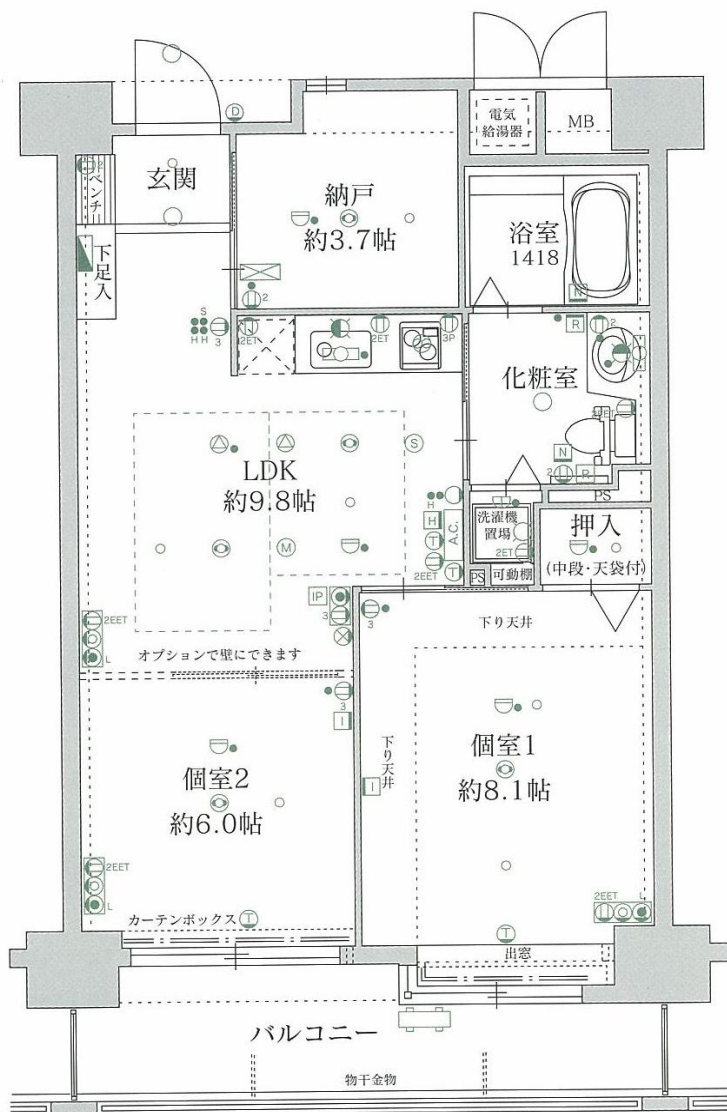

縮尺 約1/75
 図面上の方位は磁性的の影響を受け、磁石の方位と多少差がでます。



入居金 60歳~76歳の方 3,550万円
 80歳以上の方 2,550万円

77歳~79歳の方の年齢割引プランについては問合せください。